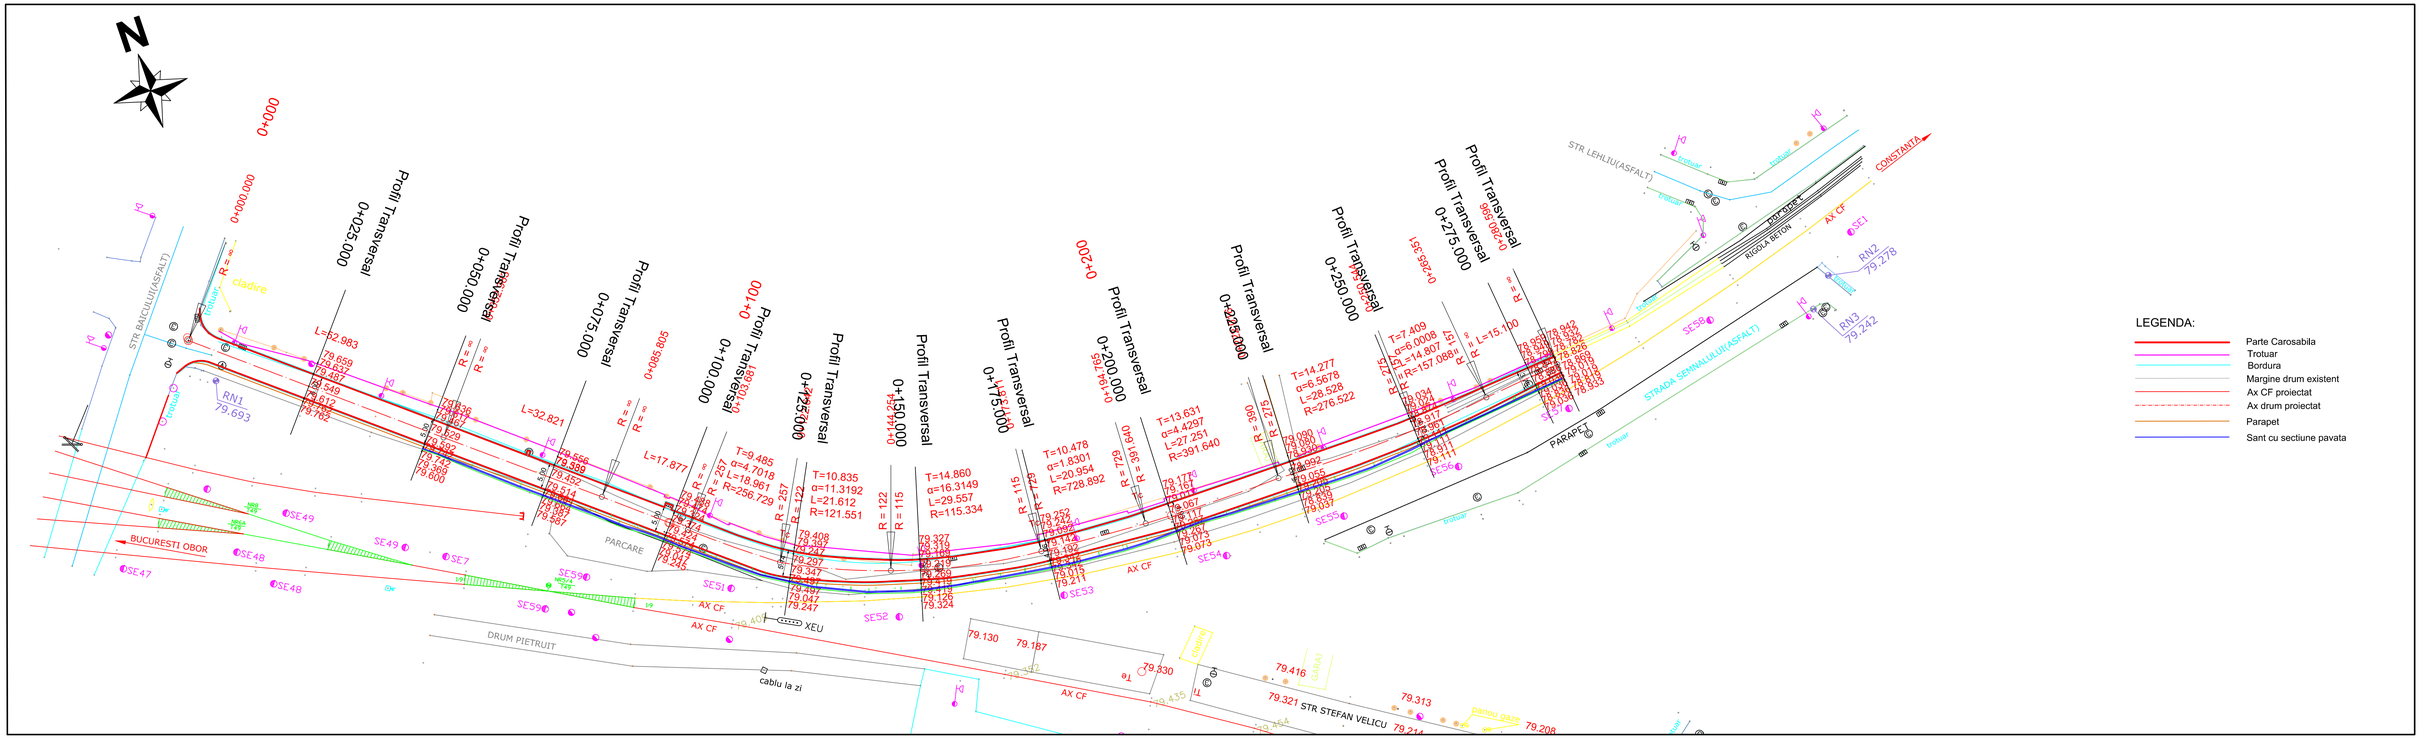
N
LEGENDA:
Parte Carosabila
Trotuar
Bordura
Margine drum existent
Ax CF proiectat
Ax drum proiectat
Parapet
Sant cu sectiune pavata
Profil Transversal 0+025.000
Profil Transversal 0+050.000
Profil Transversal 0+075.000
Profil Transversal 0+100.000
Profil Transversal 0+125.000
Profil Transversal 0+150.000
Profil Transversal 0+175.000
Profil Transversal 0+200.000
Profil Transversal 0+225.000
Profil Transversal 0+250.000
Profil Transversal 0+275.000
Profil Transversal 0+289.696
STR BAICULUI(ASFALT)
STR LEHLIU(ASFALT)
STRADA SEMNALULUI(ASFALT)
BUCURESTI OBOR
PARCARE
DRUM PIETRUIT
STR STEFAN VELICU
CONSTANTA
RIGOLA BETON
PARAPET
AX CF
XEU
cablu la zi
cladire
RN1 79.693
RN2 79.278
RN3 79.242
L=52.983
L=32.821
L=17.877
T=9.485 α=4.7018 L=18.961 R=256.729
T=10.835 α=11.3192 L=21.612 R=121.551
T=14.860 α=16.3149 L=29.557 R=115.334
T=10.478 α=1.8301 L=20.954 R=728.892
T=13.631 α=4.4297 L=27.251 R=391.640
T=14.277 α=6.5678 L=28.528 R=276.522
T=7.409 α=6.0008 L=14.807 R=157.088
L=15.100
79.130
79.187
79.330
79.416
79.321
79.313
79.208